

LEGENDA

- Limite Municipal (Valinhos)
- Limites Municípios
- Perímetro Urbano
- Hidrografia**
 - Recursos Hídricos
- Sistemas de Transporte**
 - Rodovia - Pista Dupla
 - Rodovia - Pista Simples
 - Ferrovias
 - Arruamento
- Estruturação Viária ***
 - DIRETRIZES VIÁRIAS
 - INTERVENÇÕES ESTRATÉGICAS
 - INTERVENÇÕES ESTRATÉGICAS

* Descritivo conforme anexo VI do Plano Diretor


Intervenção	Descrição
IE 01	Implantação das vias marginais na rodovia Visconde de Porto Seguro
IE 02	Transposição da rua Dr. Altino Gouvêa até o prolongamento da Av. Gessy Lever
IE 03	Transposição de trecho de rio conforme Diretriz Viária 07 (ligação Rua Campos Salles até Rua João Previtala)
IE 04	Duplicação da transposição (Avenida Remo Oscar Beseggio) existente em função da construção de novos empreendimentos populares e consequente adensamento do bairro.
IE 05	Implantação de passeio público do lado oposto a ciclovia da Rod. dos Andradas
IE 06	Revisão de ciclofaixa implantada
IE 07	Implantação de viaduto de acesso entre Av. Albertina C. Prado e a Diretriz 3 (Prolongamento Avenidas Dois e Gessy Lever para acesso ao Jd. São Marcos)
IE 08	Alargamento da Rua Doutor Alfredo Zacarias
IE 09	Melhorias viárias de pavimentação, implantação de acostamento, sinalização, e conformação da Rodovia Governador Mario Covas
IE 10	Melhorias viárias de pavimentação, sinalização e conformação da Estrada Itatiba Valinhos
IE 11	Melhoria da Av. Dois (Samambaia)
IE 12	Readequação da geometria para garantir a segurança nos dispositivos de acesso ao Bairro Vale Verde a partir da Rua Clark e da Rodovia Anhanguera (IE 13)
IE 13	Adequação do trevo de acesso ao município
IE 14	Duplicação/Alargamento da Avenida Invernada entre a Av. Onze de Agosto e Rua Carlos Penteado Stevenson;
IE 15	Alargamento e pavimentação da Rua Rosa Belmiro Ramos até a Rua José Angeli
IE 16	Alargamento e pavimentação da Rua José Angeli
IE 17	Alargamento e pavimentação da Rua José Mamprim
IE 18	Alargamento da Rua João Bissoto Filho
IE 19	Alargamento e pavimentação de Estrada Vicinal entre a Rua Antônio Fachinelli Filho e Estrada Municipal do Jequitibá
IE 20	Alargamento da Rua Orozimbo Maia
IE 21	Alargamento da Rua Campos Salles entre a Rodovia Municipal do Roncáglio e Rua Marino Antônio Farrarotti
IE 22	Implantação de rotatória no cruzamento da Rodovia Municipal do Roncáglio e Rua Campos Salles
IE 23	Alargamento e pavimentação da Rua Wilson Roberto Solinski para implantação de sistema binário com a Rua Campos Salles em consonância com a Diretriz 28
IE 24	Alargamento da Rua João Previtala;
IE 25	Alargamento da Avenida Um (Loteamento Jardim São Marcos)
IE 26	Duplicação da ponte do Ribeirão Pinheiros ligando a Rodovia dos Agricultores e a Rodovia Municipal Flávio de Carvalho
IE 27	Alargamento da Rua Julia Lovisari Vicentini
IE 28	Alargamento e pavimentação da Rua Geraldo Pereira da Silva
IE 29	Adequação geométrica com a implantação de dispositivos de retorno próximos ao Centro de Lazer do Trabalhador - CLT
IE 30	Alargamento da Estrada Luiz de Queiroz Guimarães
IE 31	Trevo de acesso ao município interligando a Rod. José Roberto Magalhães Teixeira (SP-083) e Estrada Luiz de Queiroz Guimarães
IE 32	Alargamento de vias no bairro Joapiranga

FOLHA 01/01

Referências:
 ANA, 2013 - Base Hidrográfica Ottocodificada PCJ
 IGC, 2015, Limites Municipais
 IG, 2014, Unidades Homôgenas de Uso e ocupação do Solo (área edificada)
 Prefeitura Municipal de Valinhos, 2018.



DATUM: UTM SIRGAS 2000 (23S)

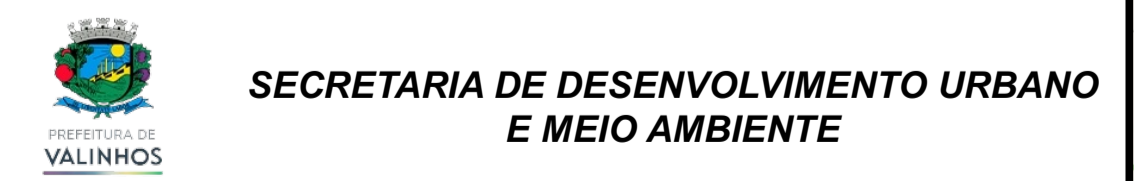

ESTRUTURAÇÃO VIÁRIA

FORMATO: A1 ESCALA: 1:35.000 DATA: 07/06/23 (REV_07)